


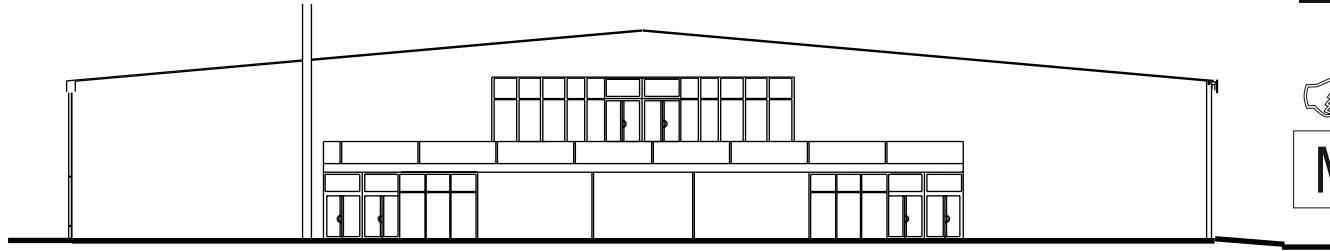

M2


M3



M4

PAVILÓN PAVILION

M3

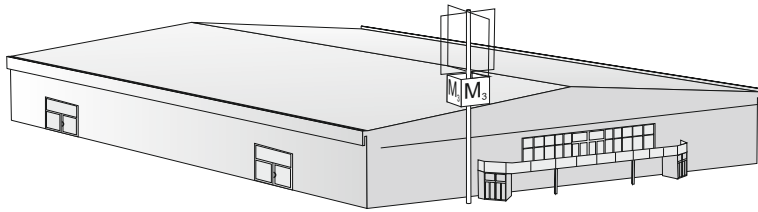


Pavilón obdĺžnikového tvaru, oceľovej konštrukcie, plášť tvorí HPVC .
Celková plocha = 2813 m²

Pavillion of rectangular ground plan consisting of steel structure and HPVC cladding .
Total area: 2813 sq.m

VÝSTAVISKO AGROKOMPLEX

MAP OF EXIBITION CENTRE "AGROKOMPLEX "

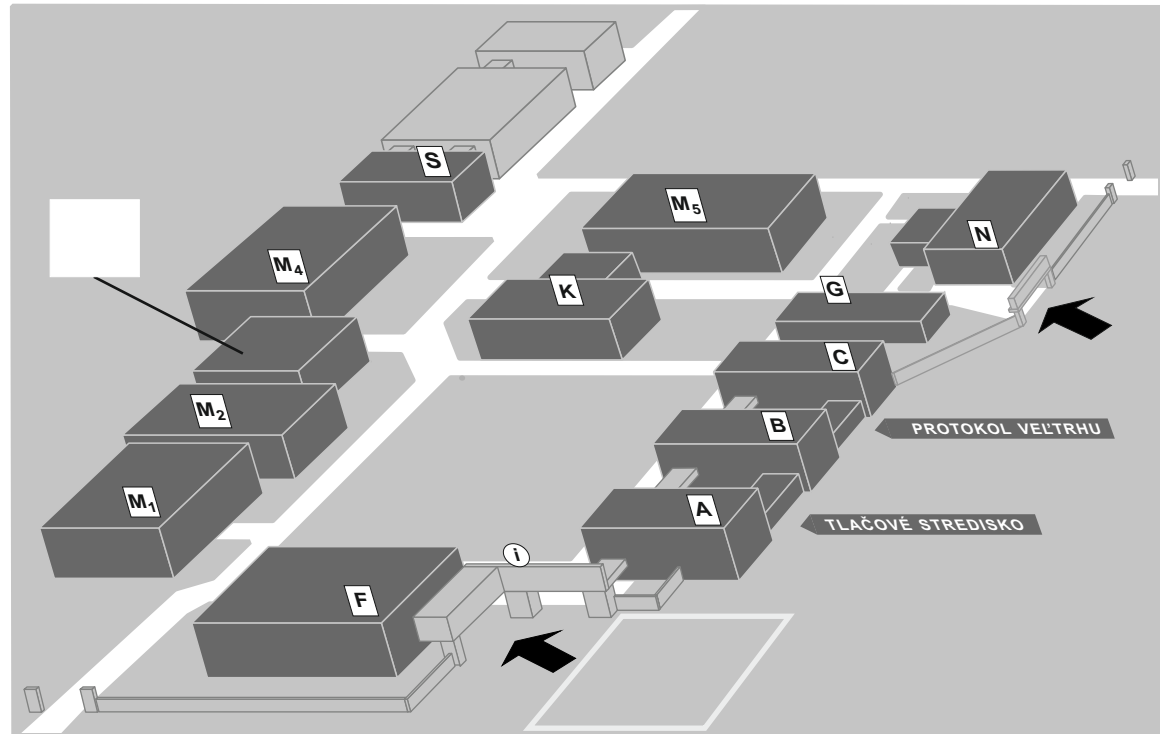

PAVILÓN PAVILION

M3

TECHNICKÉ INFORMÁCIE

Maximálna výška stavby:

3,05/5,10/5,75/6,25 m

Celková plocha:

2 813 m²

Celková dĺžka:

59,66 m

Celková šírka:

47,16 m

Veľkosť navážacích

vrát (max.):

5,73 x 4,39 m

Povrch podlahy:

Betónová dlažba

TECHNICAL INFORMATION

Maximum construction

height:

3,05/5,10/5,75/6,25 m

Total area:

2 813 sq.m

Total length:

59,66 m

Total width:

47,16 m

Size of loading gate (max.):


5,73 x 4,39 m

Floor surface:

Concrete

Navážacie vráta

Loading gate

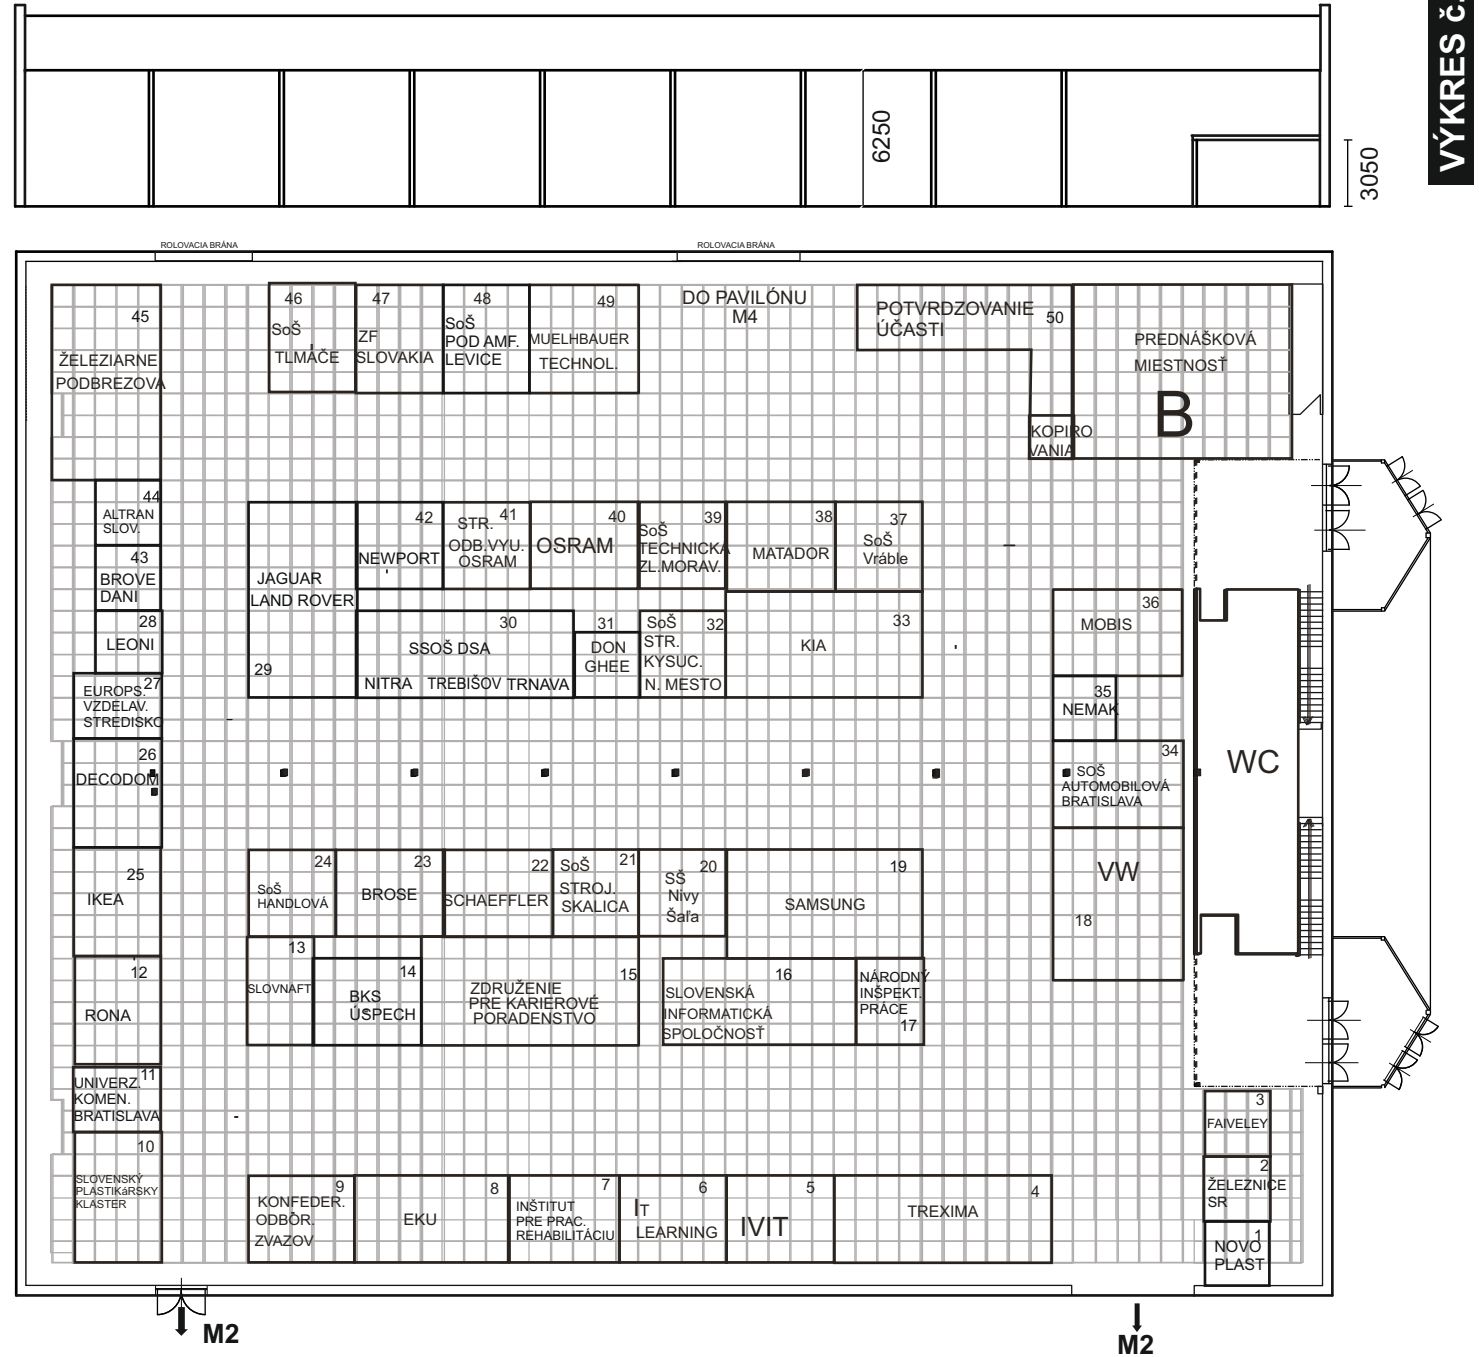


Pavilón M3

VÝKRES č. 3

Legenda - Legend

- H □ Požiarňy hydrant - Fire hydrant
- T □ Telefónna prípojka - Telephone connection
- H.P. ■ Hasiaci prístroj - Fire extinguisher
- II I Vodovodná a kanalizačná prípojka - Water and sewer connection
- I I Vodovodná prípojka - Water connection
- I I Kanalizačná prípojka - Sewer connection
- R1A - R4A □ Elektrický rozvádzač - electrical switchboard
- ⚡ Elektrická šachta - electric shaft
- ⤵ 400 V El. zásuvka 400 V - socket 400 V
- ⤵ 230 V El. zásuvka - 230 V - socket 230 V
- 3,050 Výška pavilónu - height pavilion
- 3,050 Výška klimatizácie - height air conditioning
- ⋯ Prechody medzi kanálmi - Transitions between channels
- Zmena výšky pavilónu - Change in the height pavilion

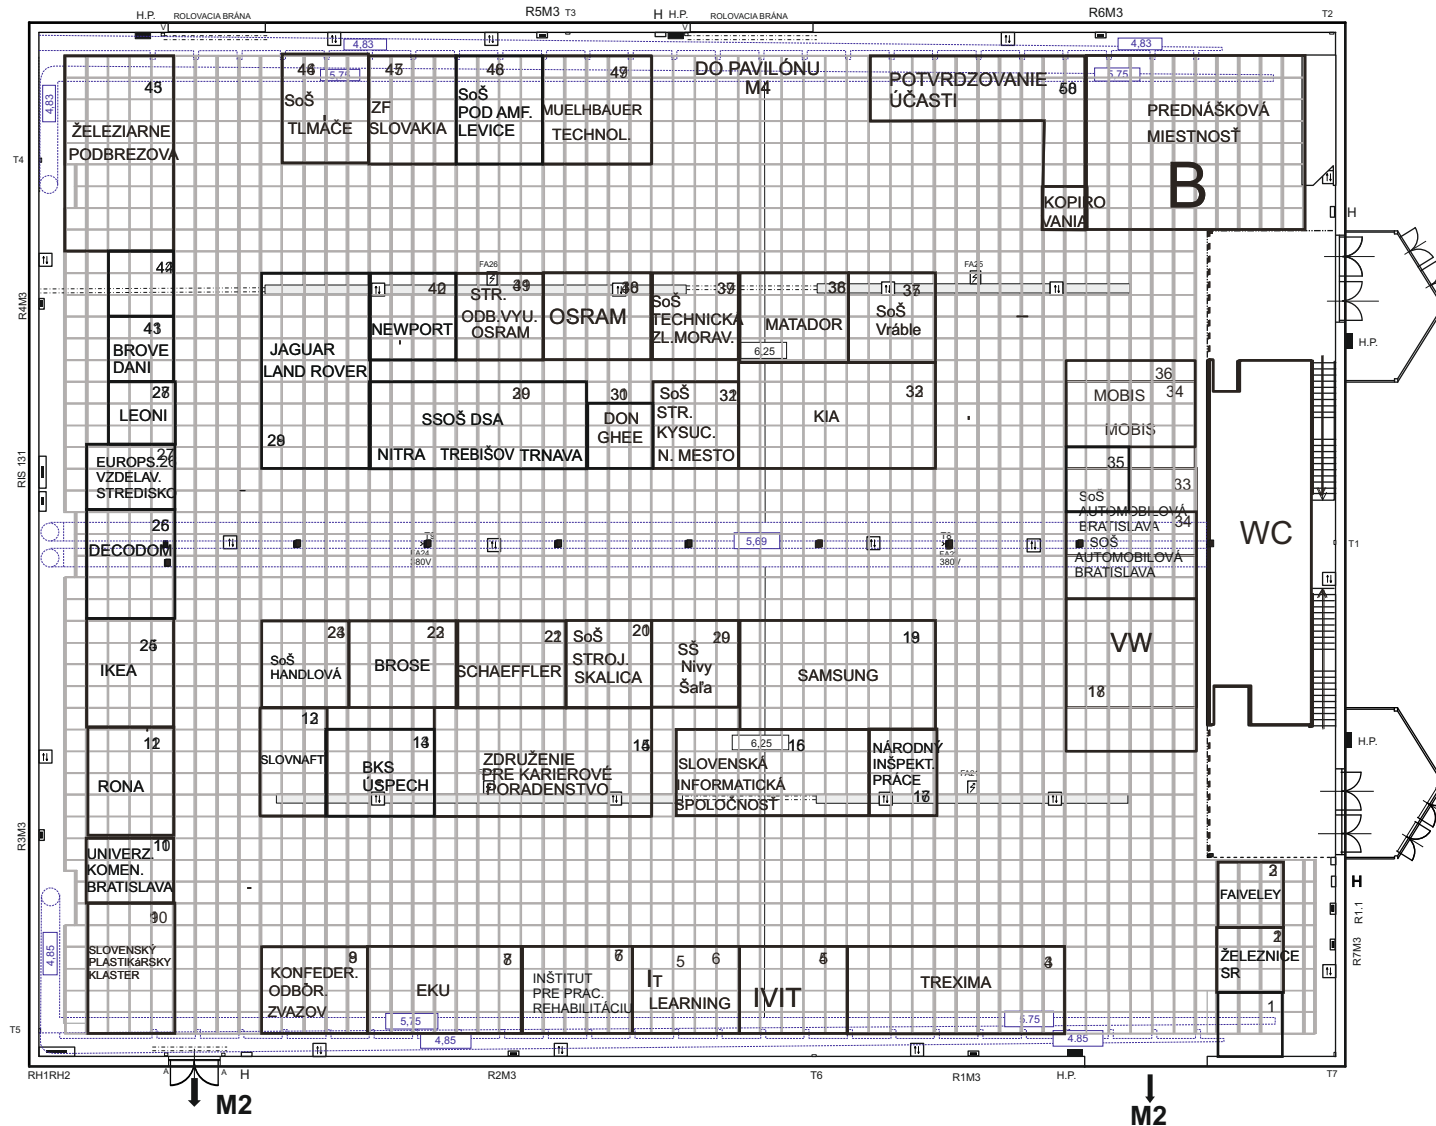

Pavilón M3

Legenda - Legend

- 3.050 Výška pavilónu - height pavilion
- Zmena výšky pavilónu - Change in the height pavilion
- × Závažné stropné body - Hanging items
max. 80 kg/bod - max. 80 kg/point



Požiadavku na závesné body treba odsúhlasiť s oddelením projekcie najneskôr 30 dní pred začiatkom výstavby (tel.: 037/6572 133)

VÝKRES č. 4

